

Жоспар шеңберіндегі бөтен жер пайдаланушылар (посторонние землепользователи (собственники) (орнелері) аумақ планы)

Жоспардағы № на плане	Жер учаскесінің жер пайдаланушылардың (меншік иелерінің) атауы. Наименование землепользователей (собственников) в границах плана	Атына, ата-бабасына Илбасаль, та

Осы актіні Зеренді жер-кадастрлық жұмыстарының филиалы МЖҒӨӨ РМК ЕМК Ақмола мемлекеттік жерге орналастыру жөніндегі институты жасады.  
 Настоящий акт изготовлен Зерендинским филиалом земельно-кадастровых работ ДГП РГП ГосНИИзем "Ақмолинский государственный институт по землеустройству".

Директор Жақиянов С.Ж. Жақиянов С.Ж. 2007 ж

М.О. М.П.  
 Осы актіні беру туралы жазба жер учаскесіне меншік құқығын, жер пайдалану құқығын беретін актілер туралы тізімдегі кітапқа 1971-1974-жылдары жазылды.  
 Косымша: Запись о выдаче настоящего акта произведена в книге записей актов на право собственности на земельный участок право землепользования 1971-1974-жылдары.  
 Приложение:

М.О. М.П.

Зеренді ауданының "Жер қатынастары бөлімі" Мемлекеттік мекемесі  
 Государственное учреждение "Отдел земельных отношений" Зерендинского района  
 И.о. начальника Гурчин Ю.И. Гурчин Ю.И. 2007 ж

Жер учаскесіне құқығын тіркеу туралы белгі  
 Отметка о регистрации права на земельный участок



ТУРАҚТЫ ЖЕР ПАЙДАЛАНУ ҚҰҚЫҒЫН БЕРЕТІН

**АКТ**

НА ПРАВО ПОСТОЯННОГО ЗЕМЛЕПОЛЬЗОВАНИЯ

№ 0058717

Жер учаскесінің кадастрлық нөмірі - 01-160-004-1482

Жер пайдаланушы - Зеренді ауданының "Білім беру бөлімі" мемлекеттік мекемесі, Қазақстан Республикасы, Ақмола облысы, Зеренді ауданы, Зеренді селосы, Ленин көшесі, 43 үй

Жер учаскесіне тұрақты жер пайдалану құқығы

Жер учаскесінің алаңы - 2.8204 га.

Жер учаскесін мақсатты тағайындау - қазақ орта мектеп ғимаратына қызмет көрсету үшін

Жер учаскесін пайдаланудағы шектеулер мен ауыртпалықтар - жоқ

Жер учаскесінің бөлінуі - бөлінбейді

Актінің берілу негізі - 2007 жылғы 2 ақпандағы № 7198 Ақмола облысы Зеренді ауданы әкімдігінің жанындағы жылжымайтын мүлікті жария ету жөніндегі комиссияның шешімі

Кадастровый номер земельного участка - 01-160-004-1482

Землепользователь - Государственное учреждение "Отдел образования" Зерендинского района, ул.Ленина, дом 43, село Зеренда, Зерендинский район, Ақмолинская область, Республика Казахстан

Право постоянного землепользования на земельный участок

Площадь земельного участка - 2.8204 га.

Целевое назначение земельного участка - для обслуживания здания казахской средней школы

Ограничения в использовании и обременения земельного участка - нет

Делимость земельного участка - неделимый


Основание выдачи акта - Решение комиссии по проведению легализации недвижимого имущества при акимате Зерендинского района Ақмолинской области от 2 февраля 2007 года № 7198

№ 0058717

### Жер учаскесінің ЖОСПАРЫ ПЛАН земельного участка

Учаскесінің орналасқан жері - Қазақстан Республикасы, Ақмола облысы, Зеренді ауданы, Зеренді селолық аймағы, Зеренді селосы

Местоположение участка - село Зеренда, Зерендинский сельский округ, Зерендинский район, Ақмолинская область, Республика Казахстан

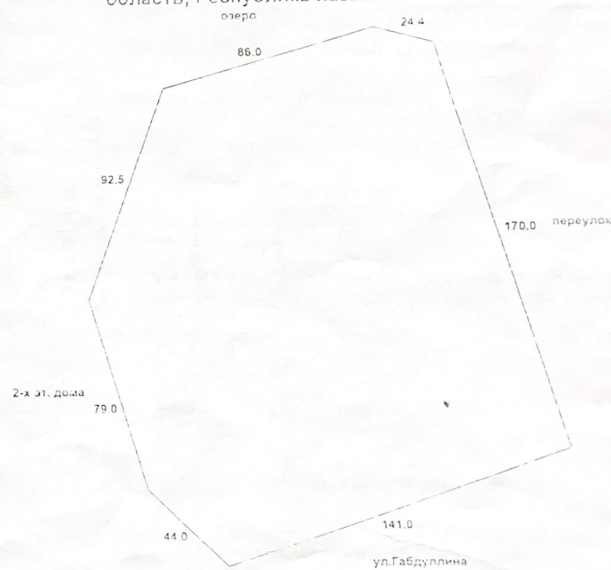

Масштаб 1: 2000